

## Z3286 Změna funkčního využití ploch, areál rodinných domů a malých viladomů

Seznam **Předmět**

Změna funkčního využití ploch, areál rodinných domů a malých viladomů

**Městská část**

MČ Praha 6

**Rozloha [m<sup>2</sup>]**

9 017

**Původní stav ÚP**

zahradnictví /PZA/, čistě obytné s kódem míry využití B /OB-B/

**Upravený stav ÚP**

čistě obytné s kódem míry využití D /OB-D/

[↗ Informace o regulativech využití území](#)**Stav změny**

Pořizovaná změna

Etapa: Návrh Vlna: 018


**Podnět na změnu**[P23/2018 ZMPLA](#)**Historie pořizování změny**

10.09.2020 schváleno zadání (usnesení ZHMP 19/20)

(neznámé datum) neukončené projednávání návrhu

[↗ Výkresy ÚP](#)[↗ Grafická příloha](#)[↗ Schéma pořizování změny ÚP](#)

ZHMP - Zastupitelstvo hlavního města Prahy

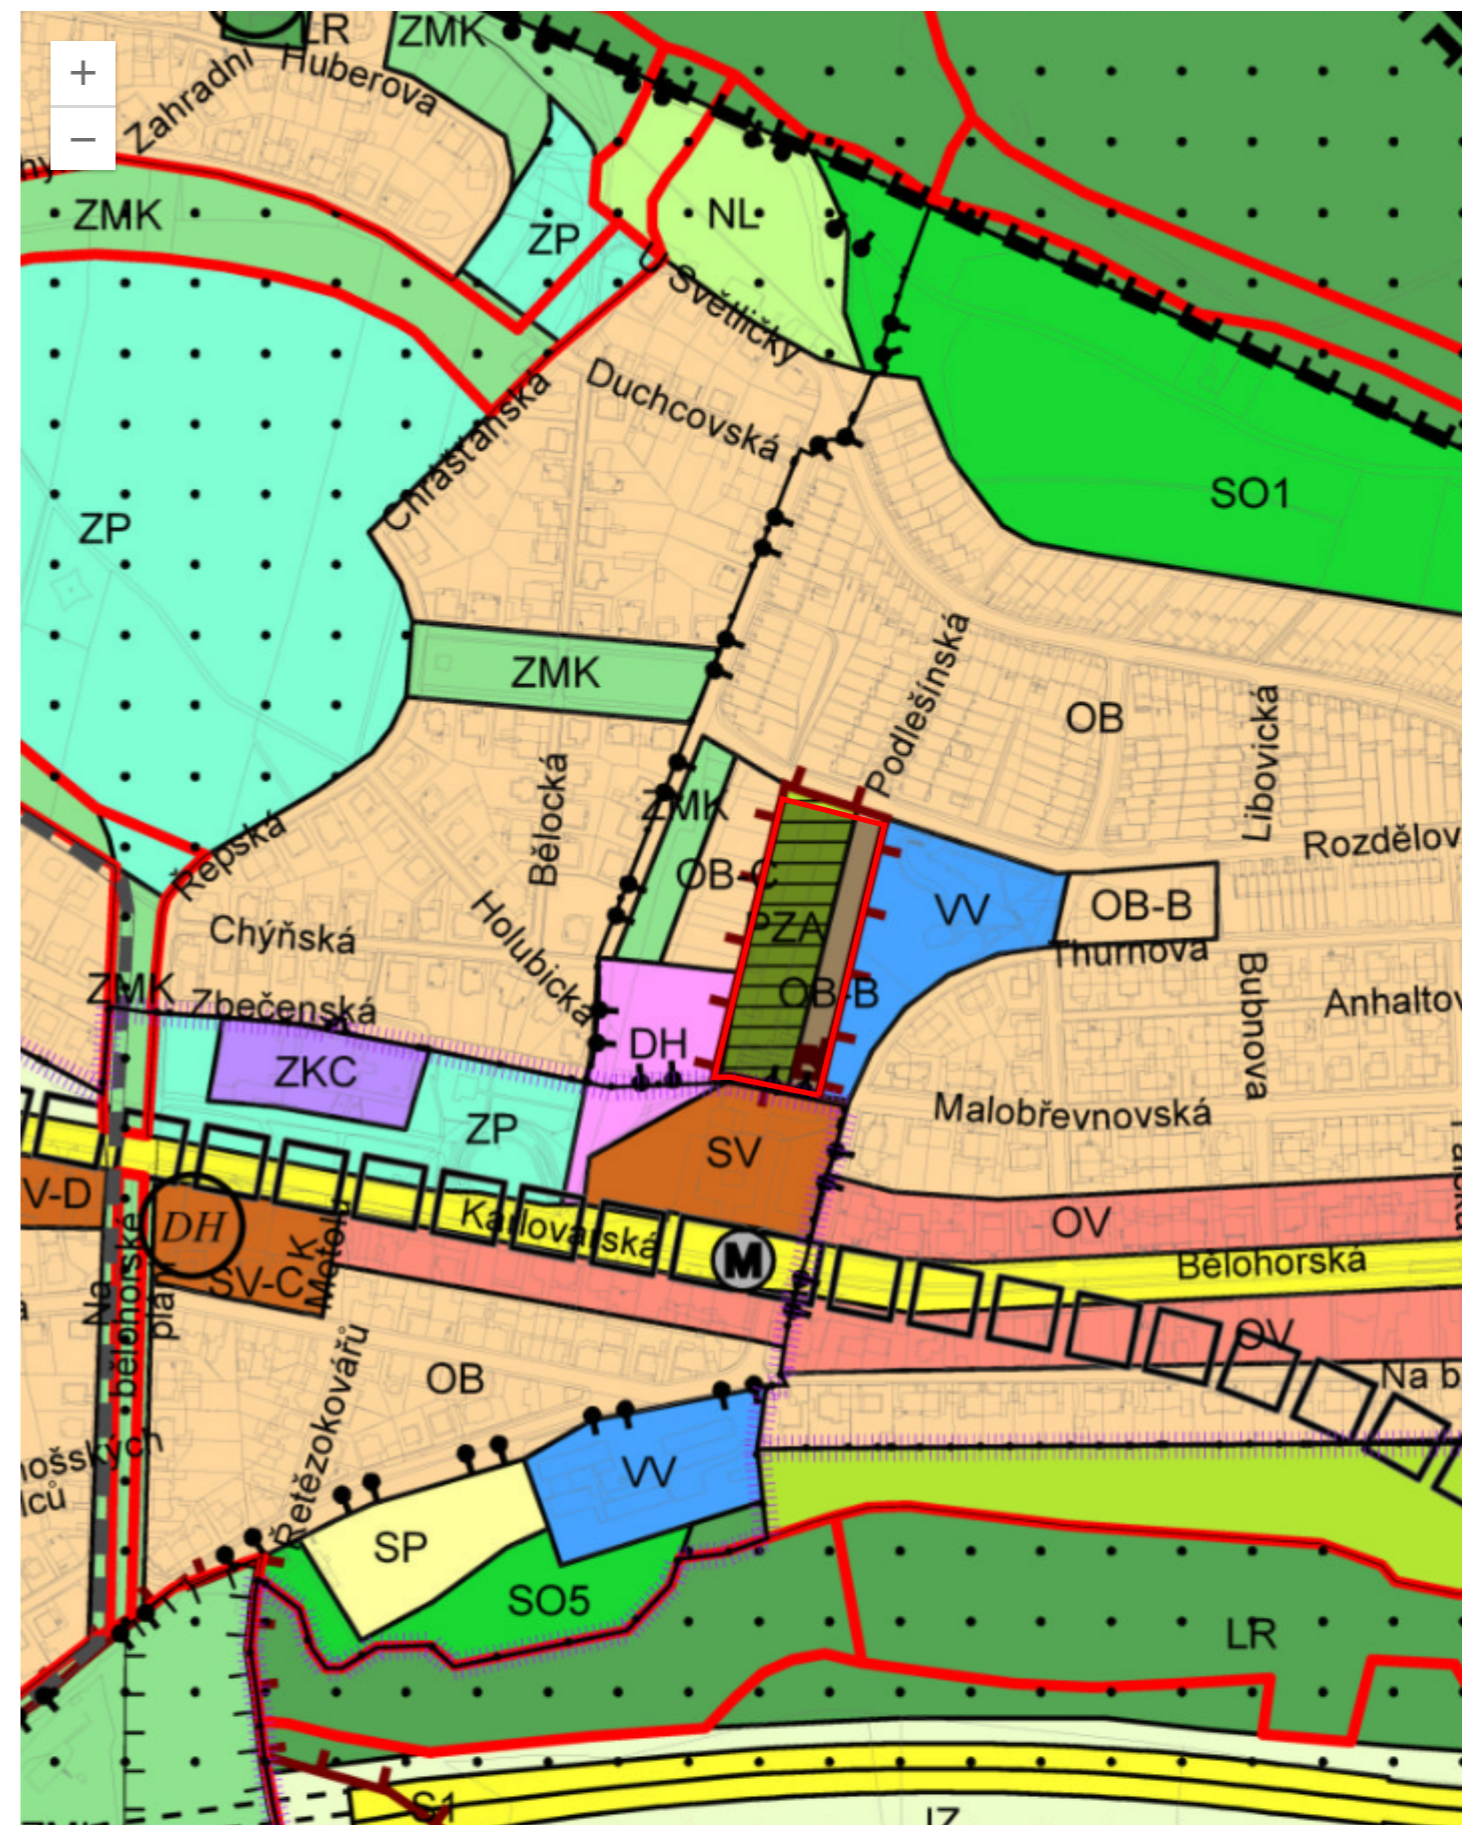

ver.1.1