

Z3006 A) navýšení míry využití území 2350/6, 2350/16, 2350/57, 2350/18, 2350/8, 2350/44, 2350/46, 2350/4, 2350/41, 2350/45, 2350/51 B) stavební parcela 2350/6, 2350/8, 2350/44, 2350/51

Seznam

Předmět

A) navýšení míry využití území 2350/6, 2350/16, 2350/57, 2350/18, 2350/8, 2350/44, 2350/46, 2350/4, 2350/41, 2350/45, 2350/51 B) stavební parcela 2350/6, 2350/8, 2350/44, 2350/51

Městská část

Lipence

Katastr: parcela

Lipence: 2350/18, 2350/71, 2350/44, 2350/75, 2350/57, 2350/8, 2350/45, 2350/41, 2350/4, 2350/6, 2350/70, 2350/16, 2350/51, 2350/46

Rozloha [m²]

9 358

Původní stav ÚP

čistě obytné /OB/ zeleň městská a krajinná /ZMK/

Upravený stav ÚP

čistě obytné /OB/

[↗ Informace o regulativech využití území](#)

Stav změny

Pořizovaná aktuálně projednávaná změna

Etapa: Návrh Vlna: 09

Oznámení

o zveřejnění veřejných vyhlášek a konání veřejného projednání změn Územního plánu SÚ hl. m. Prahy, na základě spolupráce odboru územního rozvoje Magistrátu hl. m. Prahy a Institutu plánování a rozvoje hl. m. Prahy, v rámci zvýšení informovanosti a podpory městských částí a veřejnosti, a to nad rámec stavebního zákona.
Termín veřejného projednání: 28.5.2024

***** Z 3542, Z 3759, Z 3793**

Veřejná vyhláška – oznámení o konání veřejného projednání:

https://uzr.praha.eu/uzplan/uzemni_plan_hmp/zmeny_30/VP_2/verejna_vyhlaska.pdf

Odkaz na online přenos veřejného projednání: <https://vimeo.com/event/4216261/368284a6ab>

Termín pro podání stanovisek, připomínek a námitek: do 04.06.2024 včetně

Aplikace pro usnadnění tvorby připomínek: <https://pmpp.praha.eu/dokumentace/ZMPLA/2597>***** Z 3768**

Veřejná vyhláška – oznámení o konání veřejného projednání:

https://uzr.praha.eu/uzplan/uzemni_plan_hmp/Z3768/verejna_vyhlaska.pdf

Odkaz na online přenos veřejného projednání: <https://vimeo.com/event/4216263/ba3e2fb44f>

Termín pro podání stanovisek, připomínek a námitek: do 04.06.2024 včetně

Aplikace pro usnadnění tvorby připomínek: <https://pmpp.praha.eu/dokumentace/ZMPLA/2625>***** Z 3230**

Veřejná vyhláška – oznámení o konání veřejného projednání:

https://uzr.praha.eu/uzplan/uzemni_plan_hmp/zmeny_15/VP_3230_opak/verejna_vyhlaska.pdf

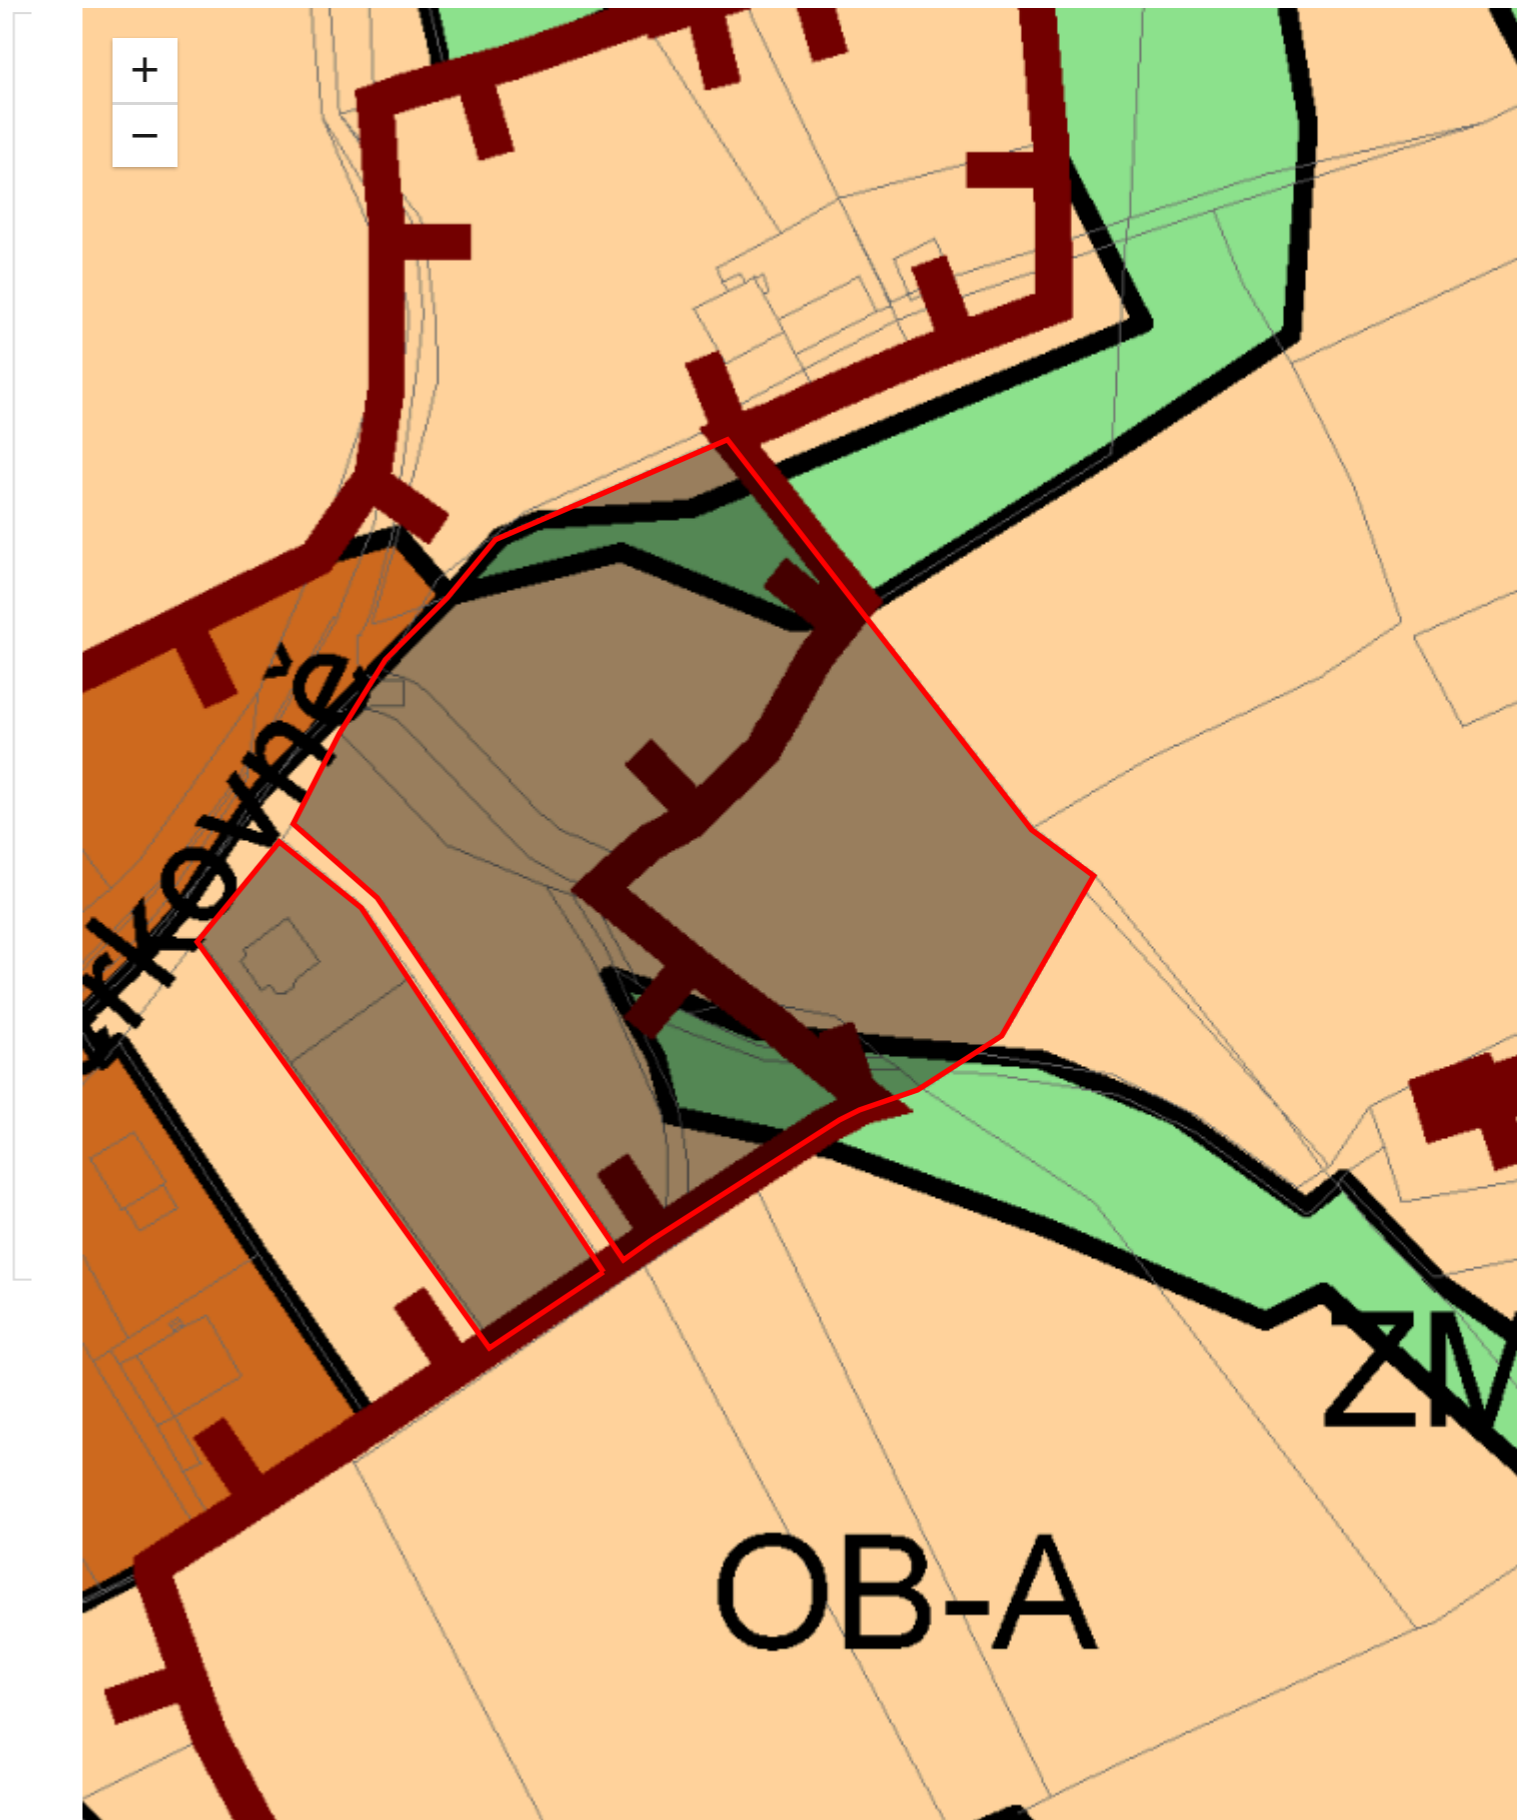
Odkaz na online přenos veřejného projednání: <https://vimeo.com/event/4216266/8964d8a1ef>

Termín pro podání stanovisek, připomínek a námitek: do 04.06.2024 včetně

Aplikace pro usnadnění tvorby připomínek: <https://pmpp.praha.eu/dokumentace/ZMPLA/2723>***** Z 3087**

Veřejná vyhláška – oznámení o konání veřejného projednání:

https://uzr.praha.eu/uzplan/uzemni_plan_hmp/Zmeny_10/VP_3087_opak/verejna_vyhlaska.pdf

Odkaz na online přenos veřejného projednání: <https://vimeo.com/event/4216270/4e3a70aaa0>

ver.1.1