



**ZMĚNA  
PLÁNU**

## Z3087 Výstavba rodinného domu

Přihlásit se | Vytvořit účet a odebrat změny || O aplikaci

Seznam

### Předmět

Výstavba rodinného domu

### Městská část

Praha - Zbraslav

### Katastr: parcela

Točná: 828/17  
Zbraslav: 3205/2, 3206/1, 3094/1, 3205/3

### Rozloha [m<sup>2</sup>]

2 500

### Původní stav ÚP

sady, zahrady a vinice /PS/

### Upravený stav ÚP

čistě obytné s kódem míry využití územ A /OB-A/  
*↗ Informace o regulativech využití území*

### Stav změny

Pořizovaná aktuálně projednávaná změna

Etapa: Návrh Vlna: 10

### Oznámení

o zveřejnění veřejných vyhlášek a konání veřejného projednání změn Územního plánu SÚ hl. m. Prahy, na základě spolupráce odboru územního rozvoje Magistrátu hl. m. Prahy a Institutu plánování a rozvoje hl. m. Prahy, v rámci zvýšení informovanosti a podpory městských částí a veřejnosti, a to nad rámec stavebního zákona.  
Termín veřejného projednání: 28.5.2024

#### \*\*\* Z 3542, Z 3759, Z 3793

Veřejná vyhláška – oznámení o konání veřejného projednání:

[https://uzr.praha.eu/uzplan/uzemni\\_plan\\_hmp/zmeny\\_30/VP\\_2/verejna\\_vyhlaska.pdf](https://uzr.praha.eu/uzplan/uzemni_plan_hmp/zmeny_30/VP_2/verejna_vyhlaska.pdf)

Odkaz na online přenos veřejného projednání: <https://vimeo.com/event/4216261/368284a6ab>

Termín pro podání stanovisek, připomínek a námitek: do 04.06.2024 včetně

Aplikace pro usnadnění tvorby připomínek: <https://pmp.praha.eu/dokumentace/ZMPLA/2597>

#### \*\*\* Z 3768

Veřejná vyhláška – oznámení o konání veřejného projednání:

[https://uzr.praha.eu/uzplan/uzemni\\_plan\\_hmp/Z3768/verejna\\_vyhlaska.pdf](https://uzr.praha.eu/uzplan/uzemni_plan_hmp/Z3768/verejna_vyhlaska.pdf)

Odkaz na online přenos veřejného projednání: <https://vimeo.com/event/4216263/ba3e2fb44f>

Termín pro podání stanovisek, připomínek a námitek: do 04.06.2024 včetně

Aplikace pro usnadnění tvorby připomínek: <https://pmp.praha.eu/dokumentace/ZMPLA/2625>

#### \*\*\* Z 3230

Veřejná vyhláška – oznámení o konání veřejného projednání:

[https://uzr.praha.eu/uzplan/uzemni\\_plan\\_hmp/zmeny\\_15/VP\\_3230\\_opak/verejna\\_vyhlaska.pdf](https://uzr.praha.eu/uzplan/uzemni_plan_hmp/zmeny_15/VP_3230_opak/verejna_vyhlaska.pdf)

Odkaz na online přenos veřejného projednání: <https://vimeo.com/event/4216266/8964d8a1ef>

Termín pro podání stanovisek, připomínek a námitek: do 04.06.2024 včetně

Aplikace pro usnadnění tvorby připomínek: <https://pmp.praha.eu/dokumentace/ZMPLA/2723>


#### \*\*\* Z 3087

Veřejná vyhláška – oznámení o konání veřejného projednání:

[https://uzr.praha.eu/uzplan/uzemni\\_plan\\_hmp/Zmeny\\_10/VP\\_3087\\_opak/verejna\\_vyhlaska.pdf](https://uzr.praha.eu/uzplan/uzemni_plan_hmp/Zmeny_10/VP_3087_opak/verejna_vyhlaska.pdf)

Odkaz na online přenos veřejného projednání: <https://vimeo.com/event/4216270/4e3a70aaa0>

Termín pro podání stanovisek, připomínek a námitek: do 04.06.2024 včetně

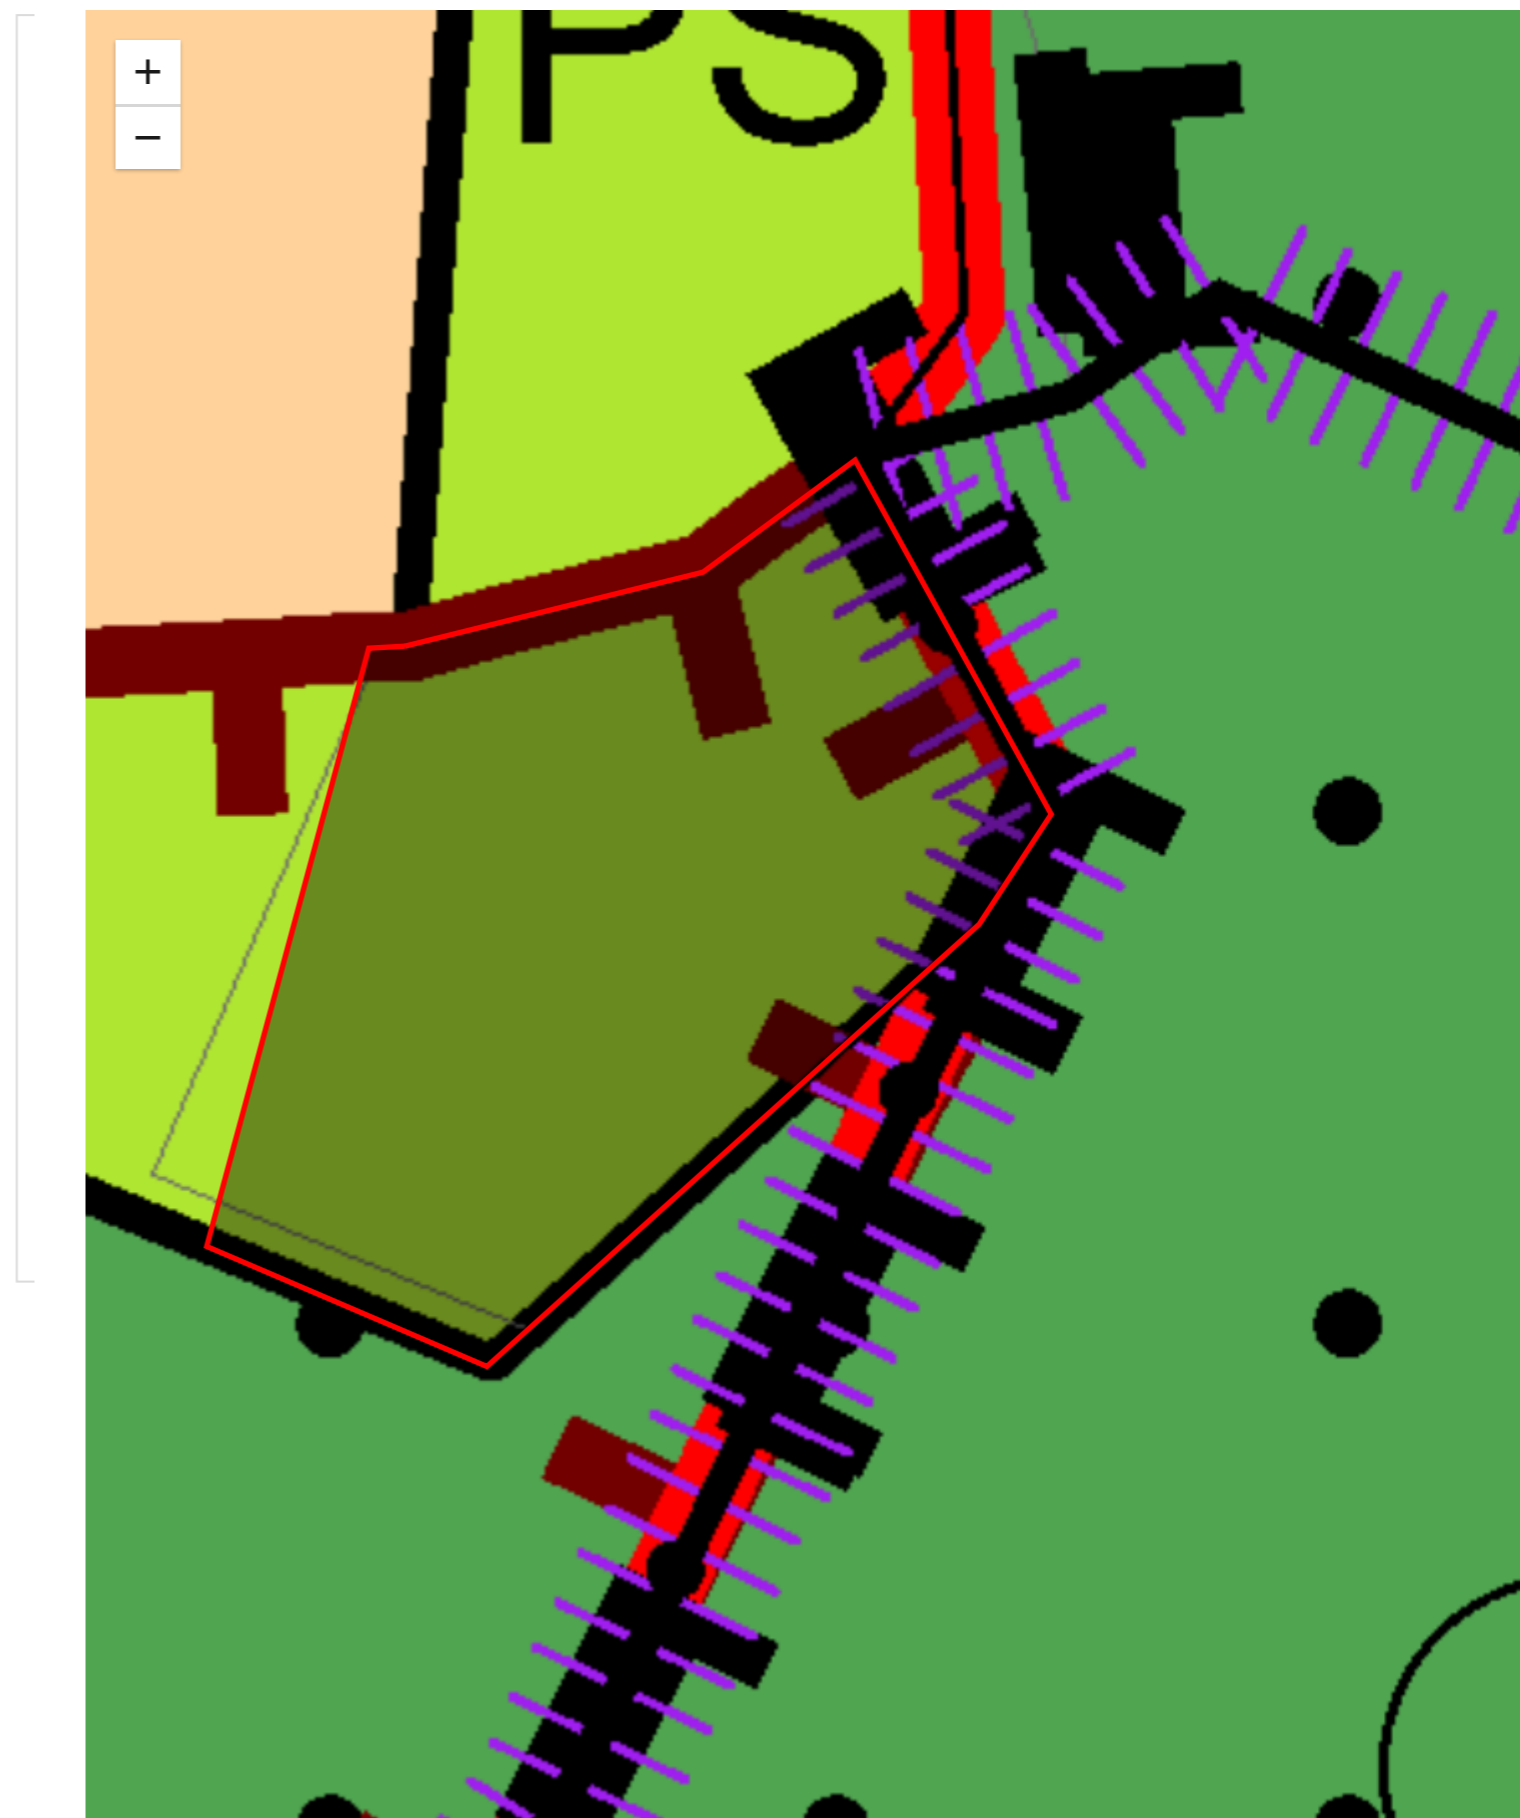

ver.1.1