

Z3230 Vybudování polyfunkčního areálu s obytnou zástavbou

Seznam

Předmět

Vybudování polyfunkčního areálu s obytnou zástavbou

Městská část

Praha 4

Rozloha [m²]

3 235

Původní stav ÚP

veřejné vybavení /VV/

Upravený stav ÚP

všeobecně obytné /OV/

[Informace o regulativech využití území](#)

Stav změny

Pořizovaná aktuálně projednávaná změna

Etapa: Návrh Vlna: 10

Oznámení

o zveřejnění veřejných vyhlášek a konání veřejného projednání změn Územního plánu SÚ hl. m. Prahy, na základě spolupráce odboru územního rozvoje Magistrátu hl. m. Prahy a Institutu plánování a rozvoje hl. m. Prahy, v rámci zvýšení informovanosti a podpory městských částí a veřejnosti, a to nad rámec stavebního zákona.
Termín veřejného projednání: 28.5.2024

*** Z 3542, Z 3759, Z 3793

Veřejná vyhláška – oznámení o konání veřejného projednání:

https://uzr.praha.eu/uzplan/uzemni_plan_hmp/zmeny_30/VP_2/verejna_vyhlaska.pdf

Odkaz na online přenos veřejného projednání: <https://vimeo.com/event/4216261/368284a6ab>

Termín pro podání stanovisek, připomínek a námitek: do 04.06.2024 včetně

Aplikace pro usnadnění tvorby připomínek: <https://pmpp.praha.eu/dokumentace/ZMPLA/2597>

*** Z 3768

Veřejná vyhláška – oznámení o konání veřejného projednání:

https://uzr.praha.eu/uzplan/uzemni_plan_hmp/Z3768/verejna_vyhlaska.pdf

Odkaz na online přenos veřejného projednání: <https://vimeo.com/event/4216263/ba3e2fb44f>

Termín pro podání stanovisek, připomínek a námitek: do 04.06.2024 včetně

Aplikace pro usnadnění tvorby připomínek: <https://pmpp.praha.eu/dokumentace/ZMPLA/2625>

*** Z 3230

Veřejná vyhláška – oznámení o konání veřejného projednání:

https://uzr.praha.eu/uzplan/uzemni_plan_hmp/zmeny_15/VP_3230_opak/verejna_vyhlaska.pdf

Odkaz na online přenos veřejného projednání: <https://vimeo.com/event/4216266/8964d8a1ef>

Termín pro podání stanovisek, připomínek a námitek: do 04.06.2024 včetně

Aplikace pro usnadnění tvorby připomínek: <https://pmpp.praha.eu/dokumentace/ZMPLA/2723>

*** Z 3087

Veřejná vyhláška – oznámení o konání veřejného projednání:


https://uzr.praha.eu/uzplan/uzemni_plan_hmp/Zmeny_10/VP_3087_opak/verejna_vyhlaska.pdf

Odkaz na online přenos veřejného projednání: <https://vimeo.com/event/4216270/4e3a70aaa0>

Termín pro podání stanovisek, připomínek a námitek: do 04.06.2024 včetně

Aplikace pro usnadnění tvorby připomínek: <https://pmpp.praha.eu/dokumentace/ZMPLA/2743>

*** Z 3006

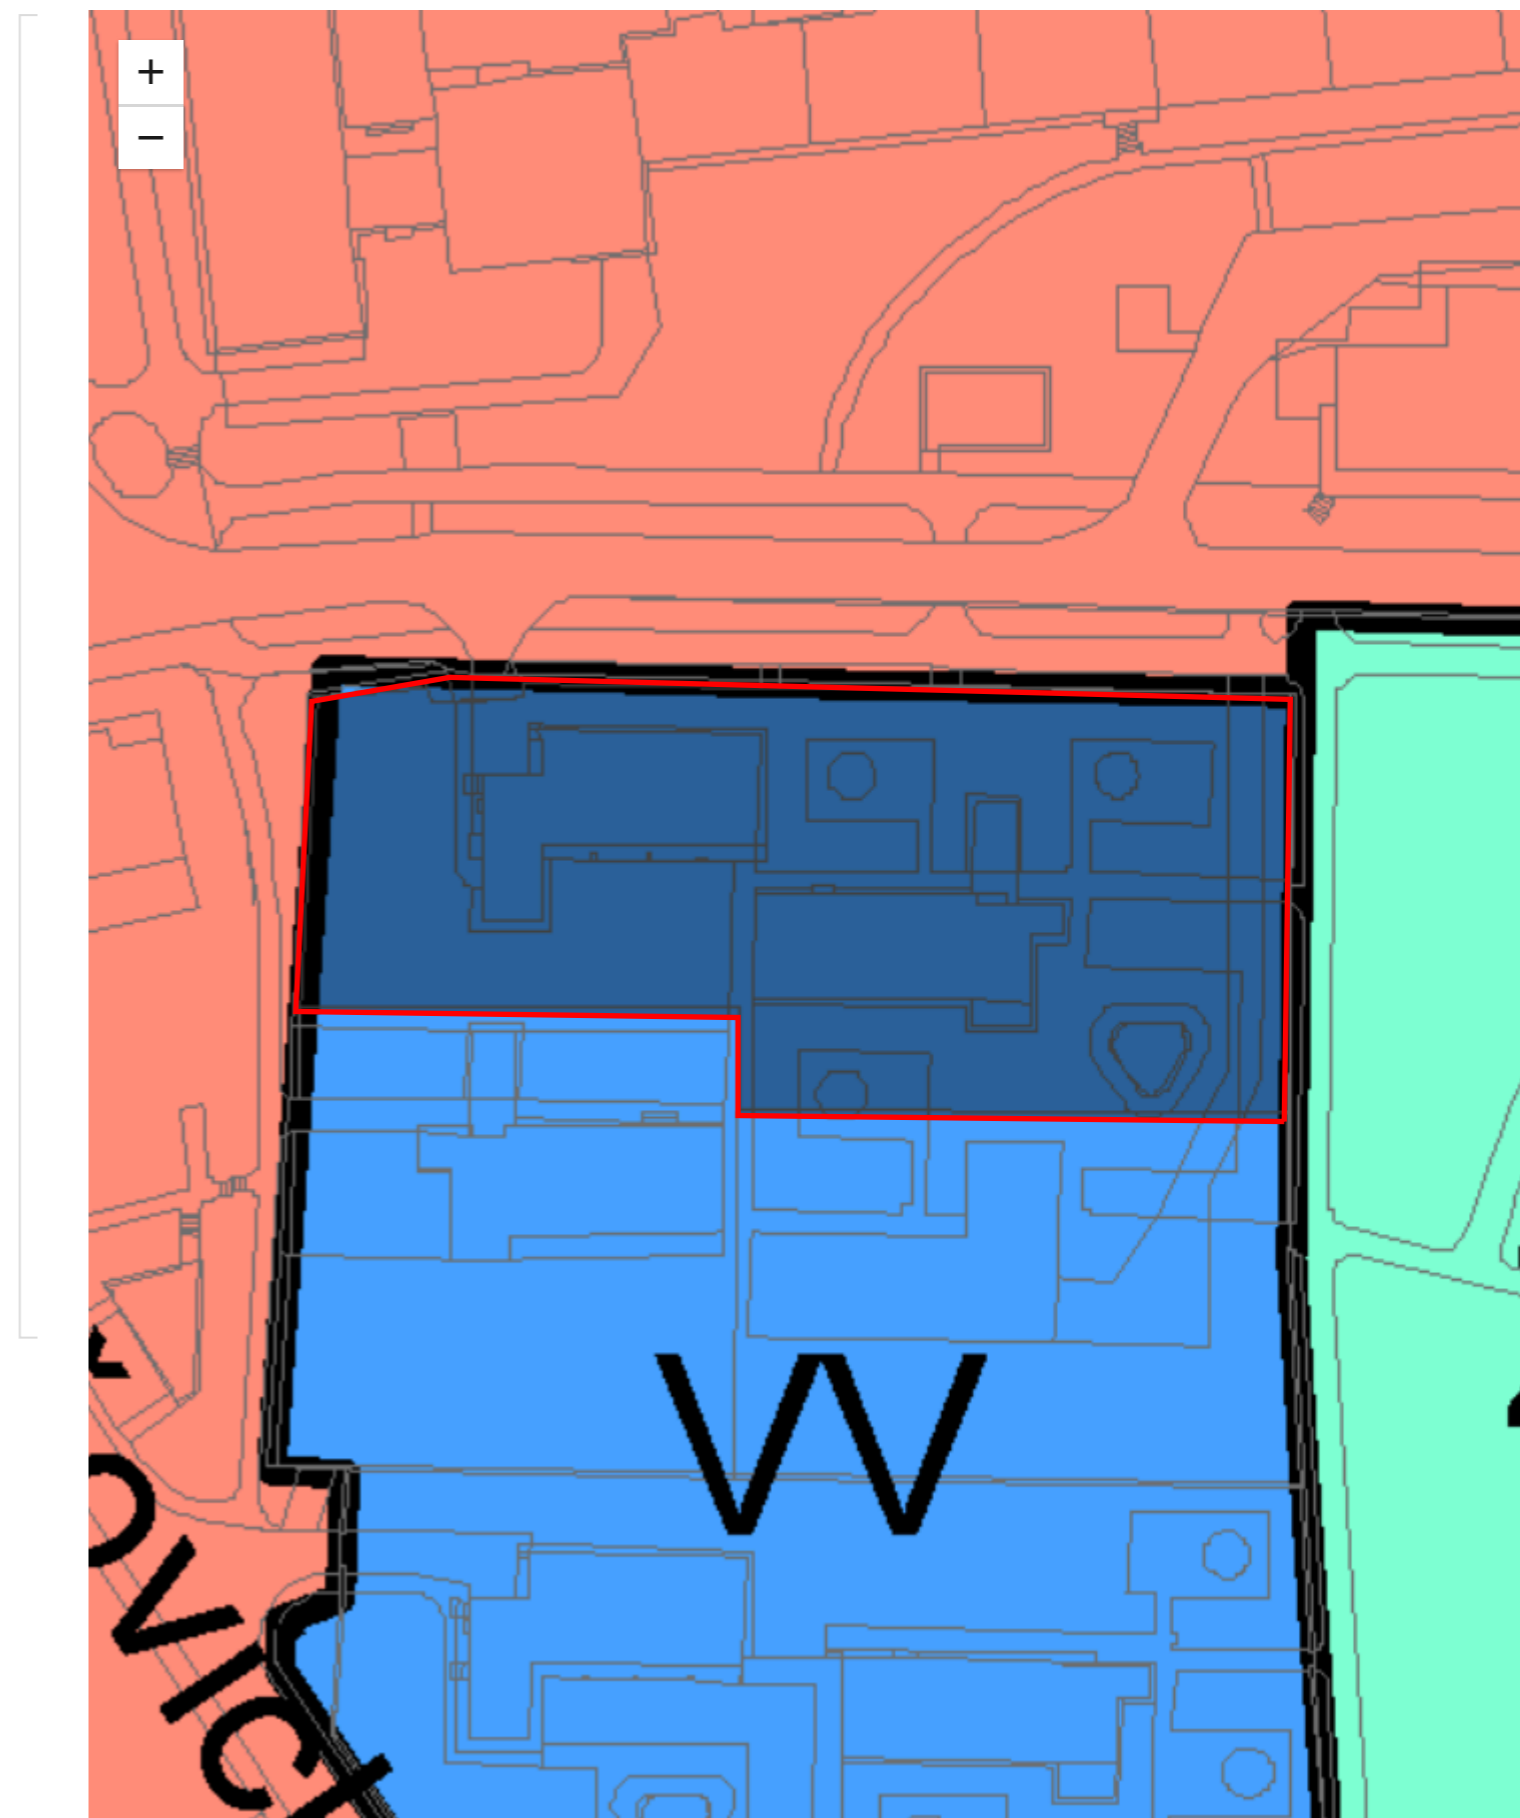

ver.1.1